


План 1 этажа

S 1 этажа - 475,08 кв.м.

S квартир - 404,11 кв.м.

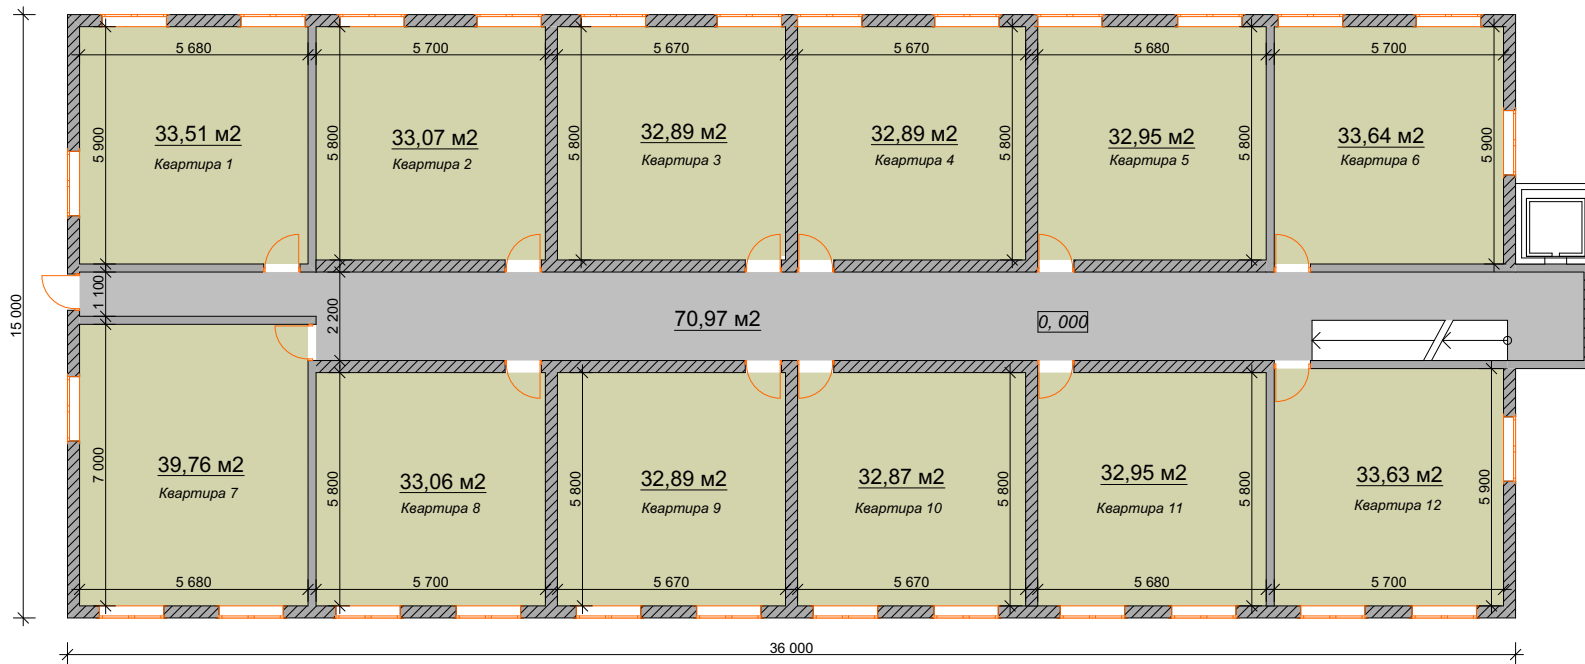

СОГЛАСОВАНО:

Взамен инв. N

Подпись и дата

Инв. N подл.

| Изм. | Кол.уч. | Лист | № док. | Подпись | Дата |
|------|---------|------|--------|---------|------|
| | | | | | |
| | | | | | |
| | | | | | |
| | | | | | |
| | | | | | |
| | | | | | |

| | | |
|---|--------|--------|
| Адрес объекта: г.Сочи, Адлерский р-н, ул. Каспийская | | |
| МНОГОКВАРТИРНЫЙ ЖИЛОЙ ДОМ | | |
| План 1 этажа на отм. 0, 000 | Стадия | Лист |
| | | Листов |