


План первого этажа; М 1:100

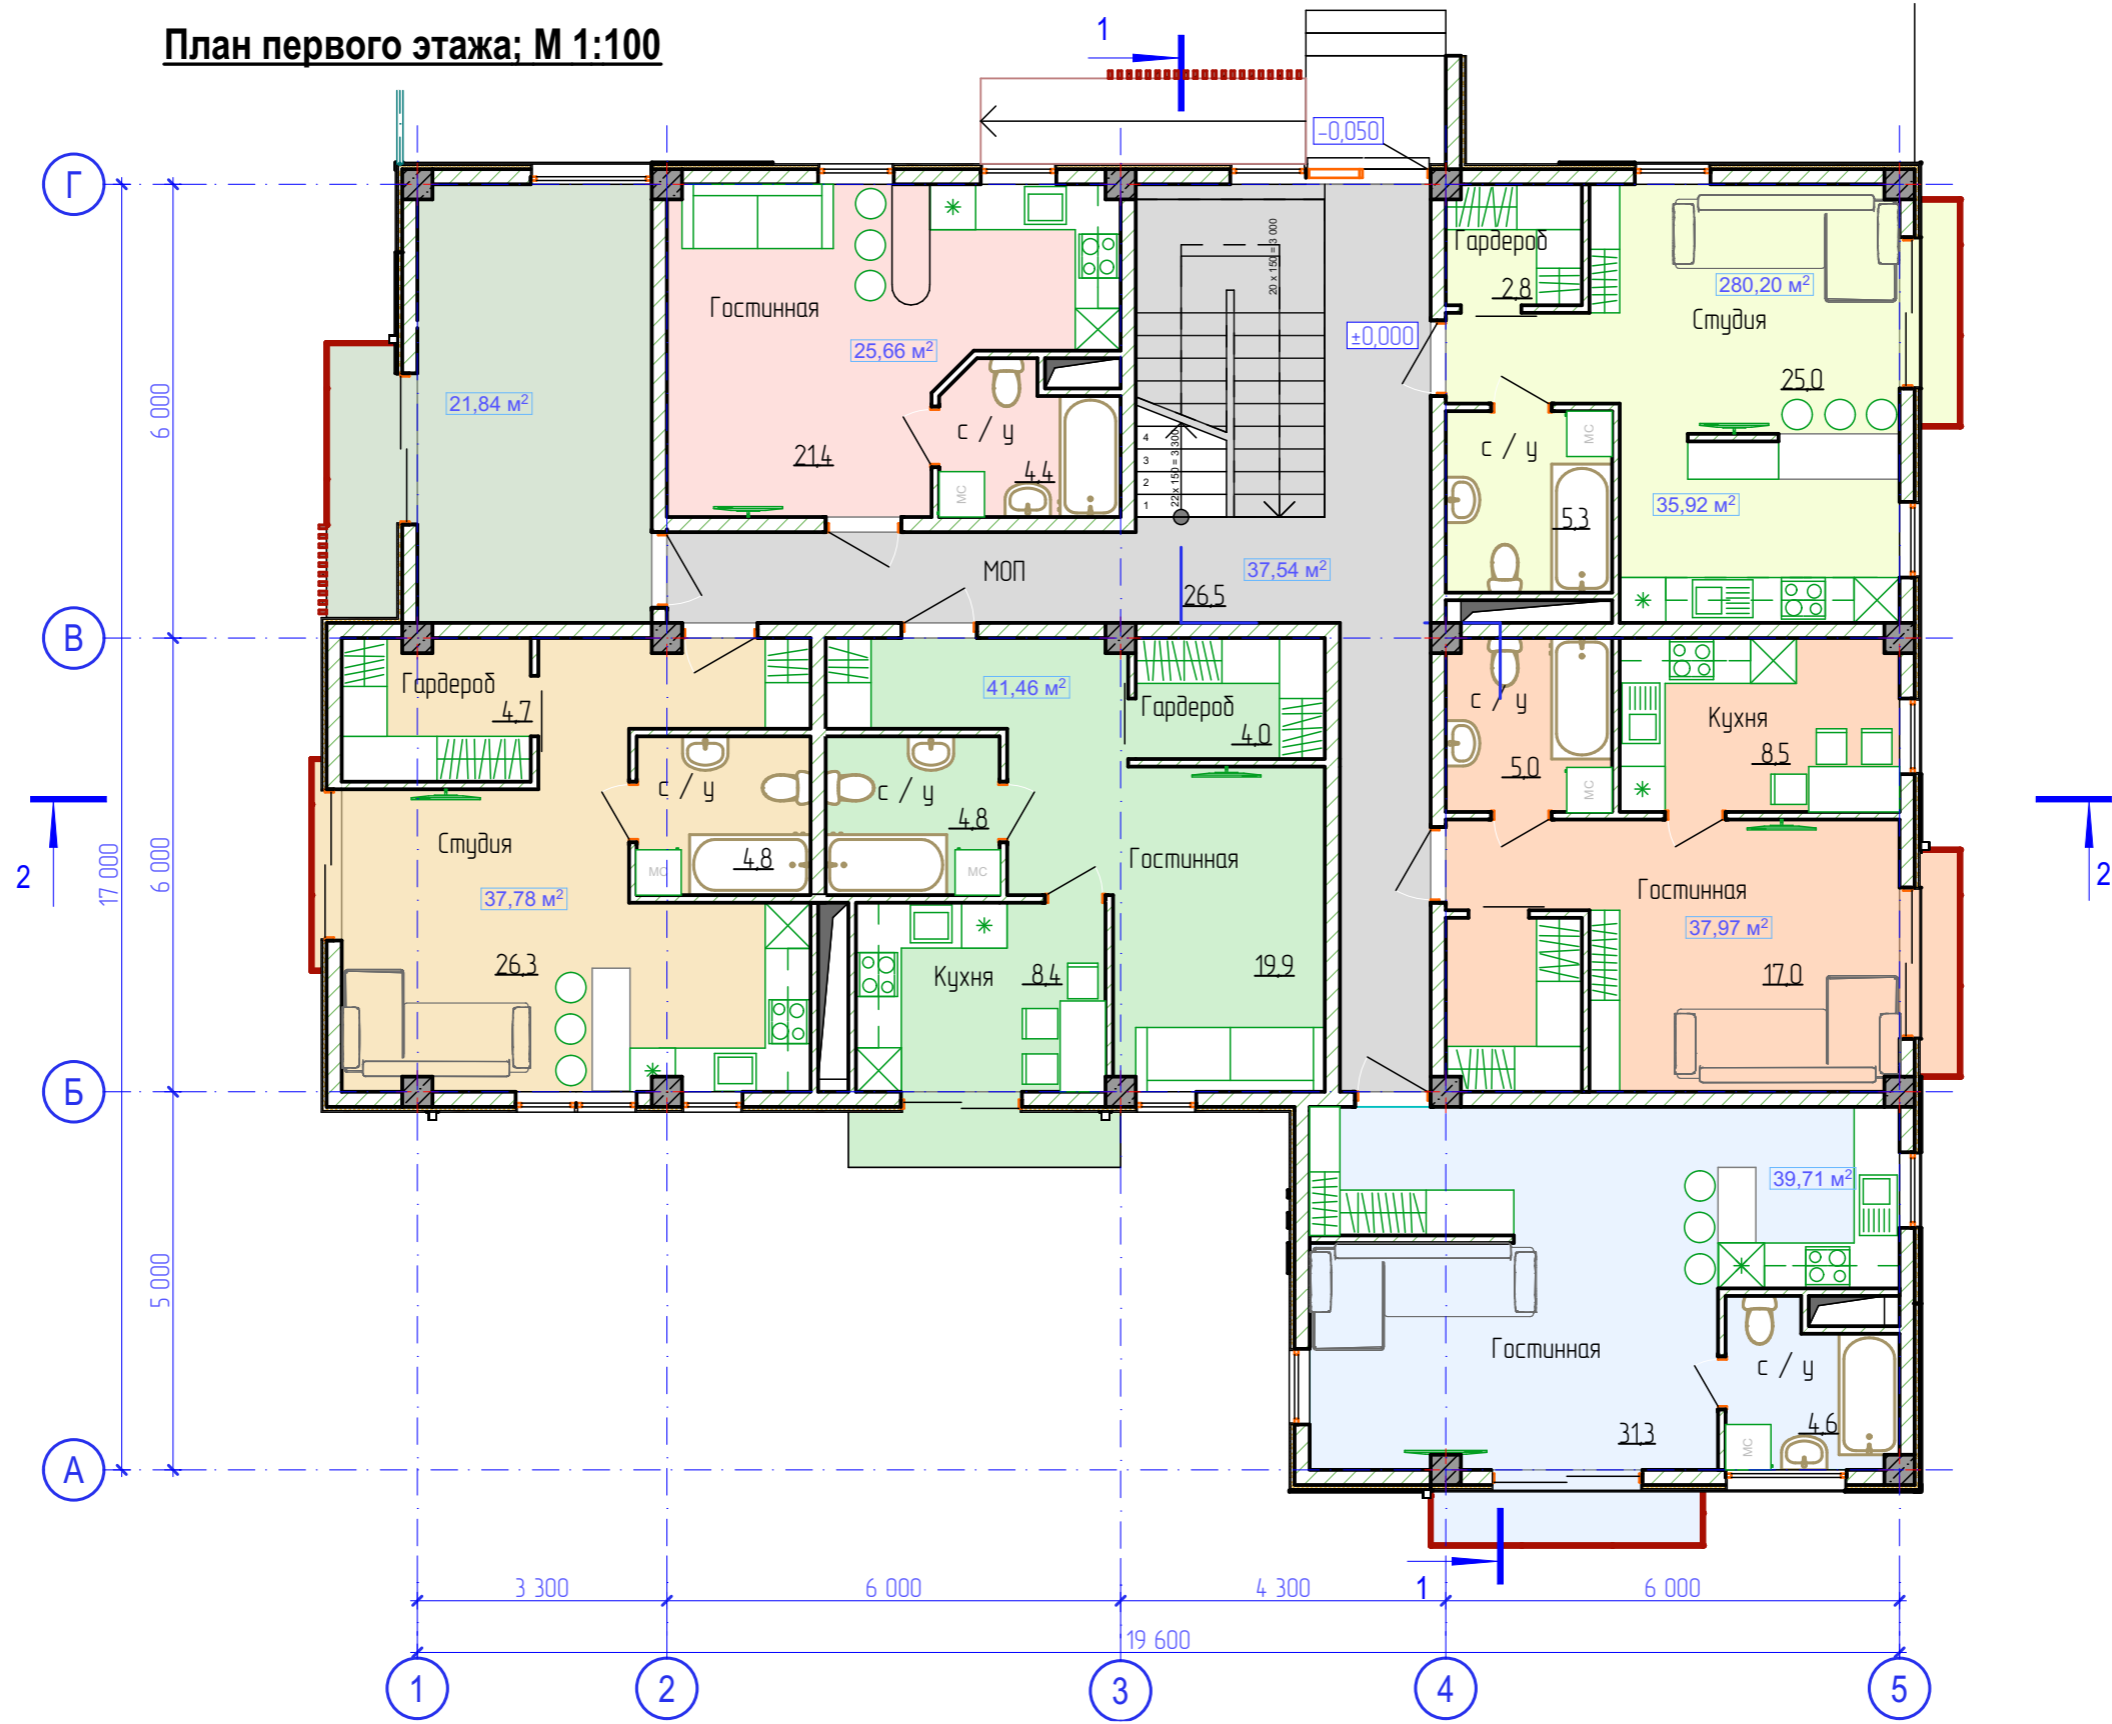

Инд. № подл.	
Подпись и дата	
Взам. инб. №	