


# План типового этажа

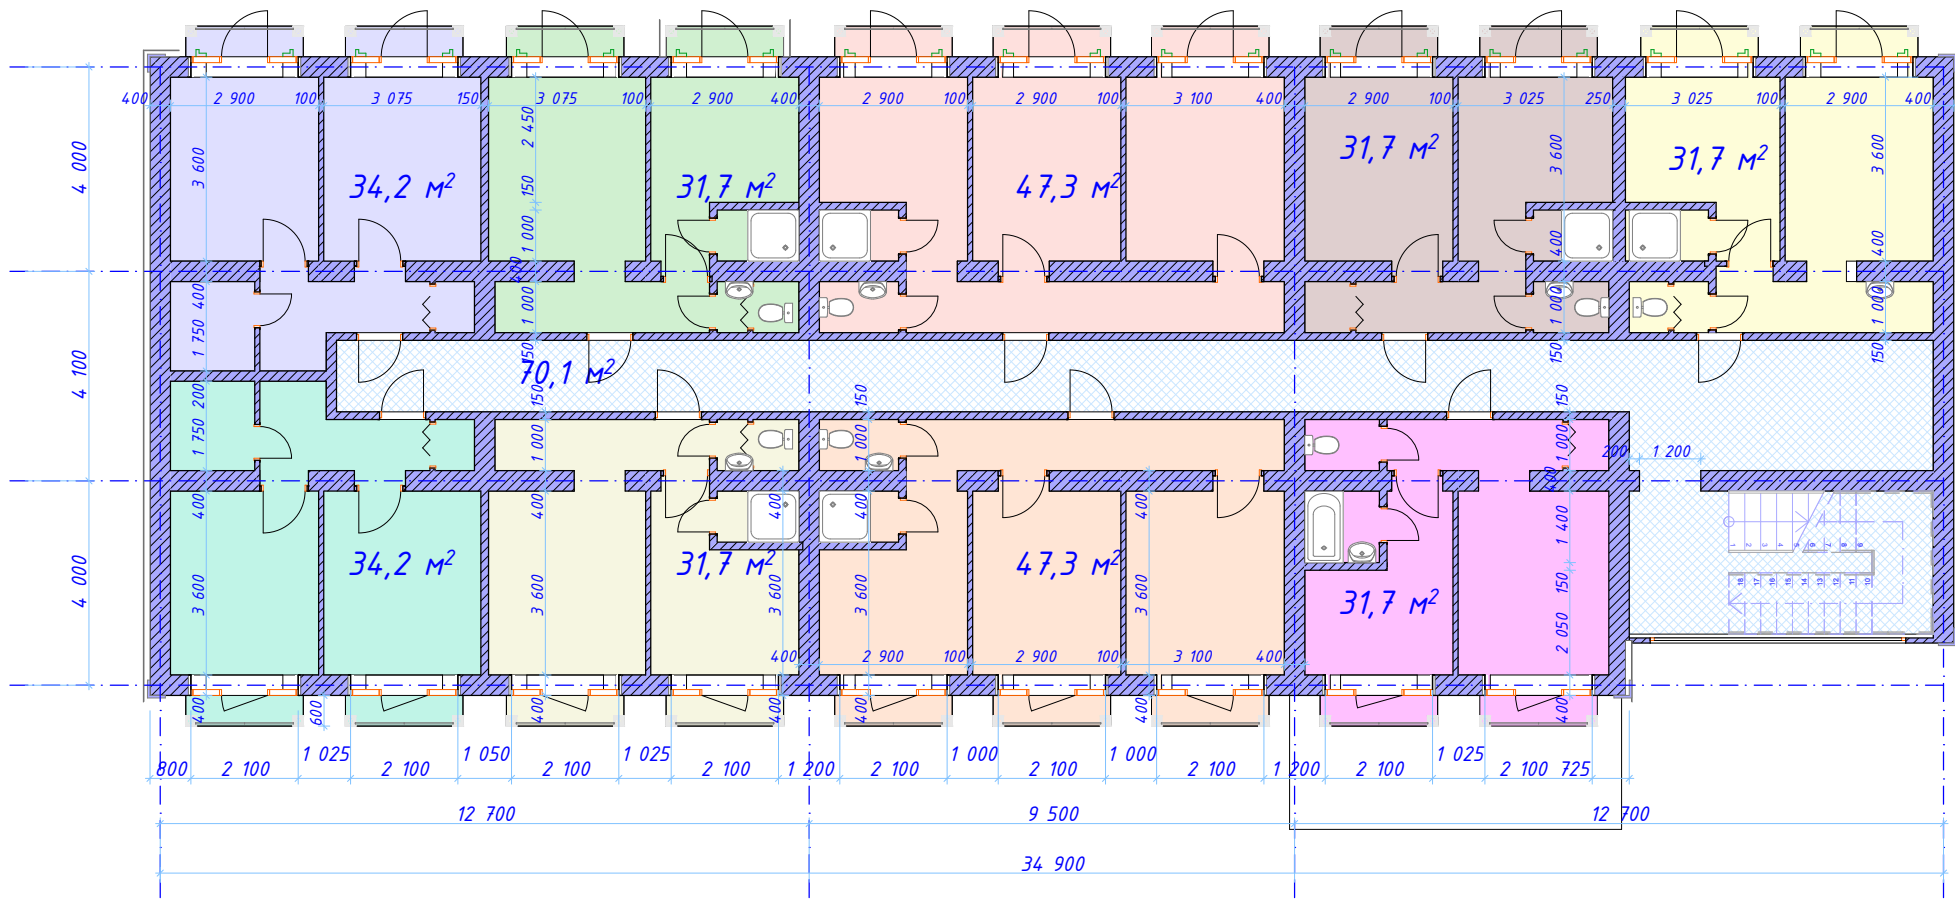

Площадь квартир 322 м²