


Многоэтажный жилой комплекс со встроенными помещениями и подземной автостоянкой по ул. Пасечной в г. Сочи

План 8 этажа. Секция 2.

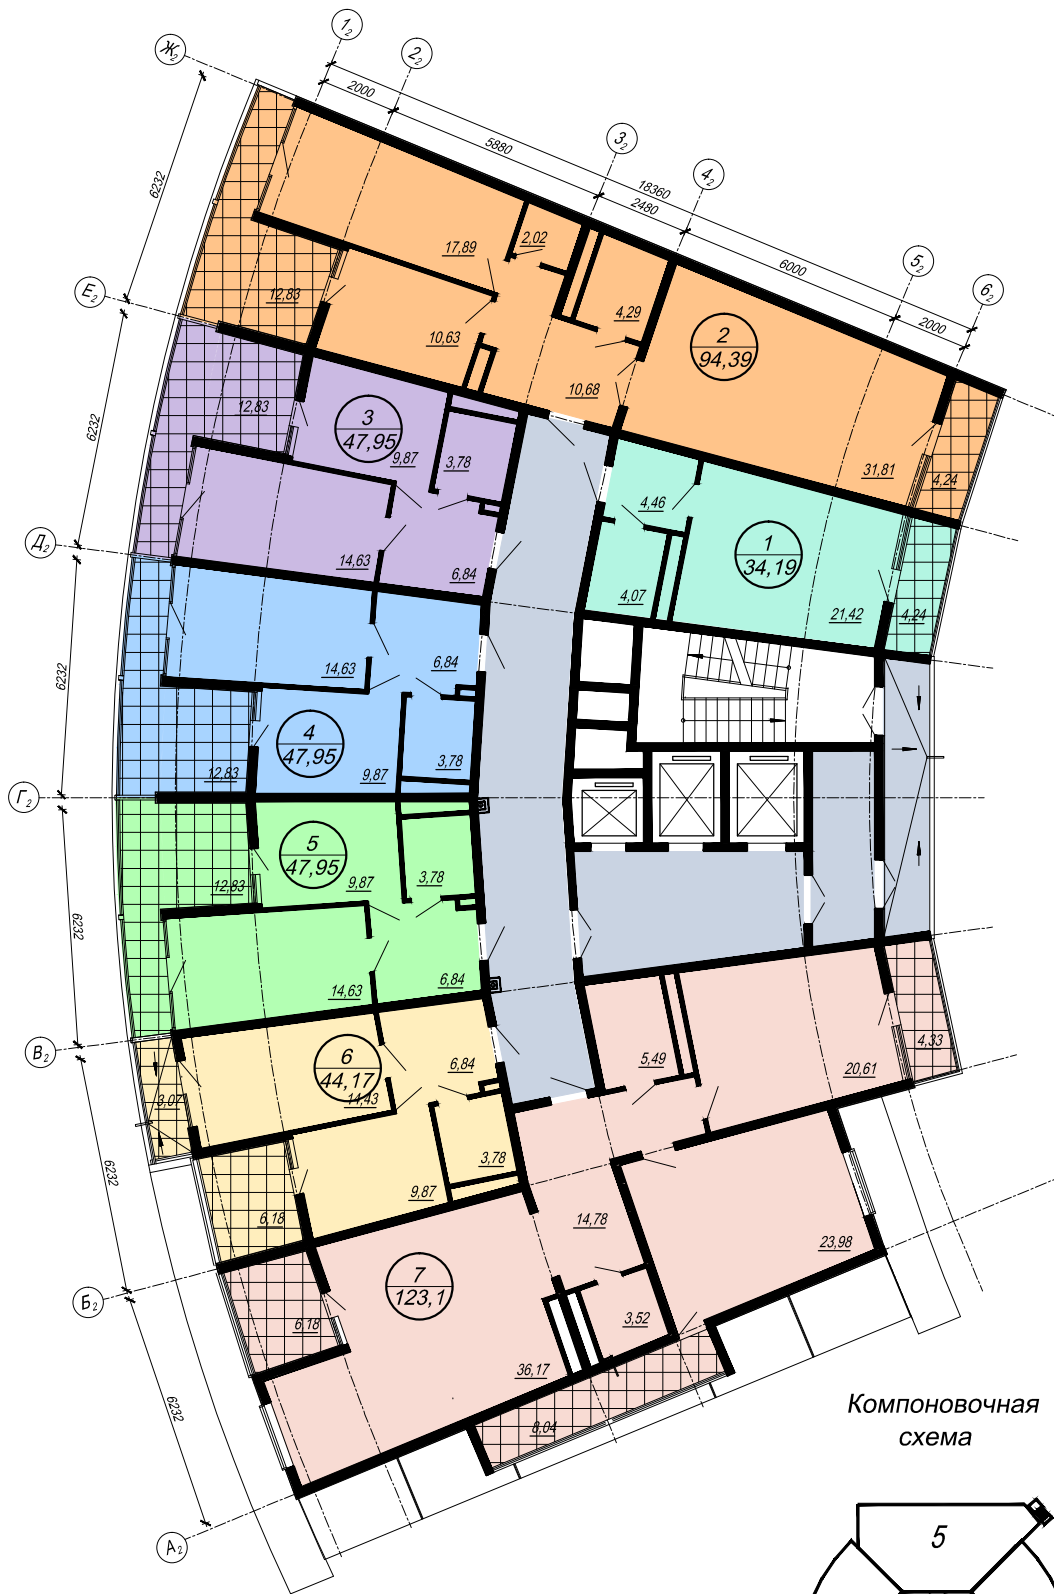

Компоновочная схема

