


Многоэтажный жилой комплекс со встроенными помещениями и подземной автостоянкой по ул. Пасечной в г. Сочи

План 4 этажа. Секция 3.

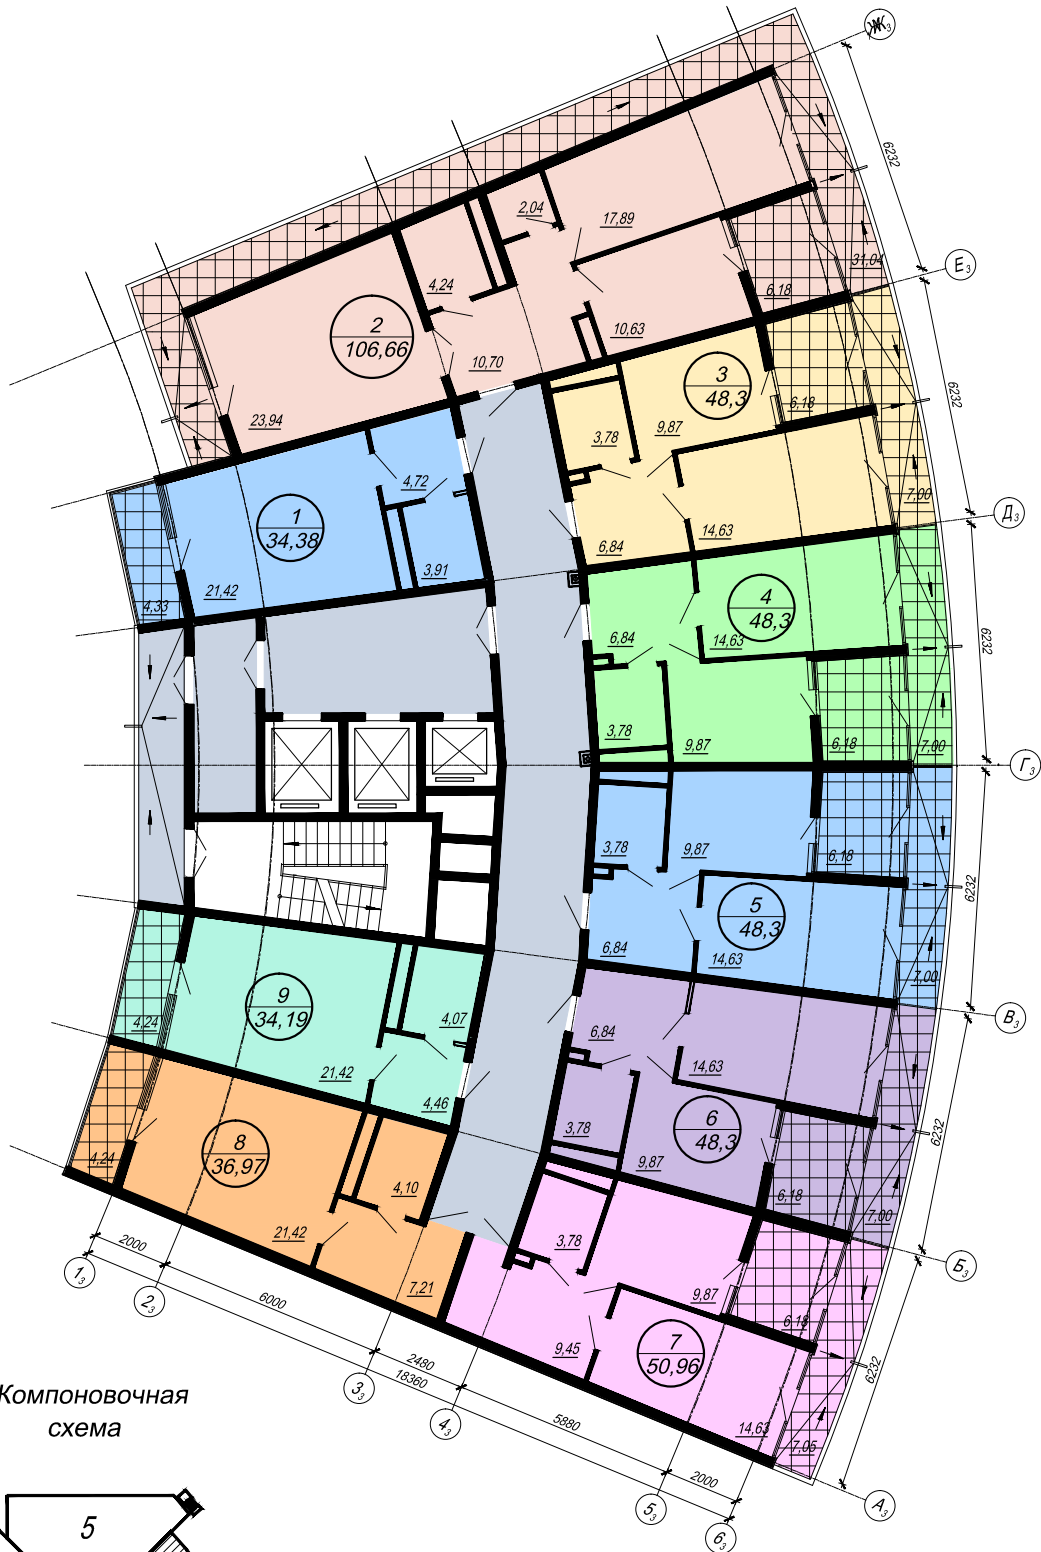

Компоновочная схема

