


Многоэтажный жилой комплекс со встроенными помещениями и подземной автостоянкой по ул. Пасечной в г. Сочи

План 5-7 этажа. Секция 4.

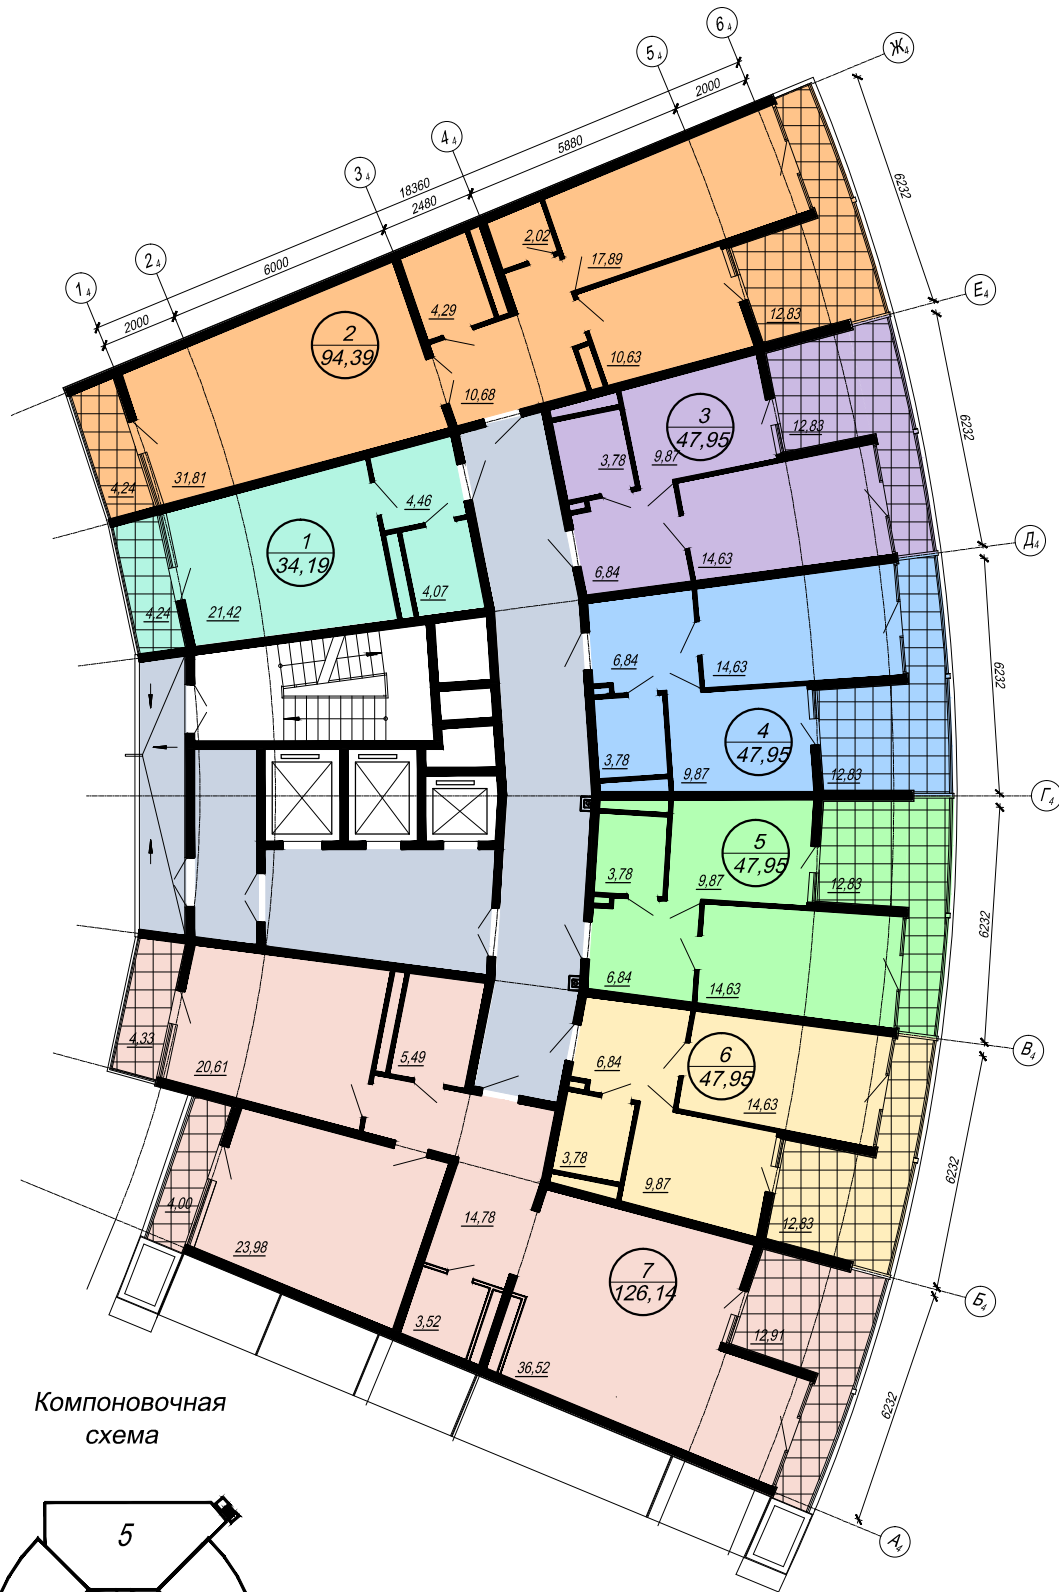

Компоновочная схема

